


1. Etage

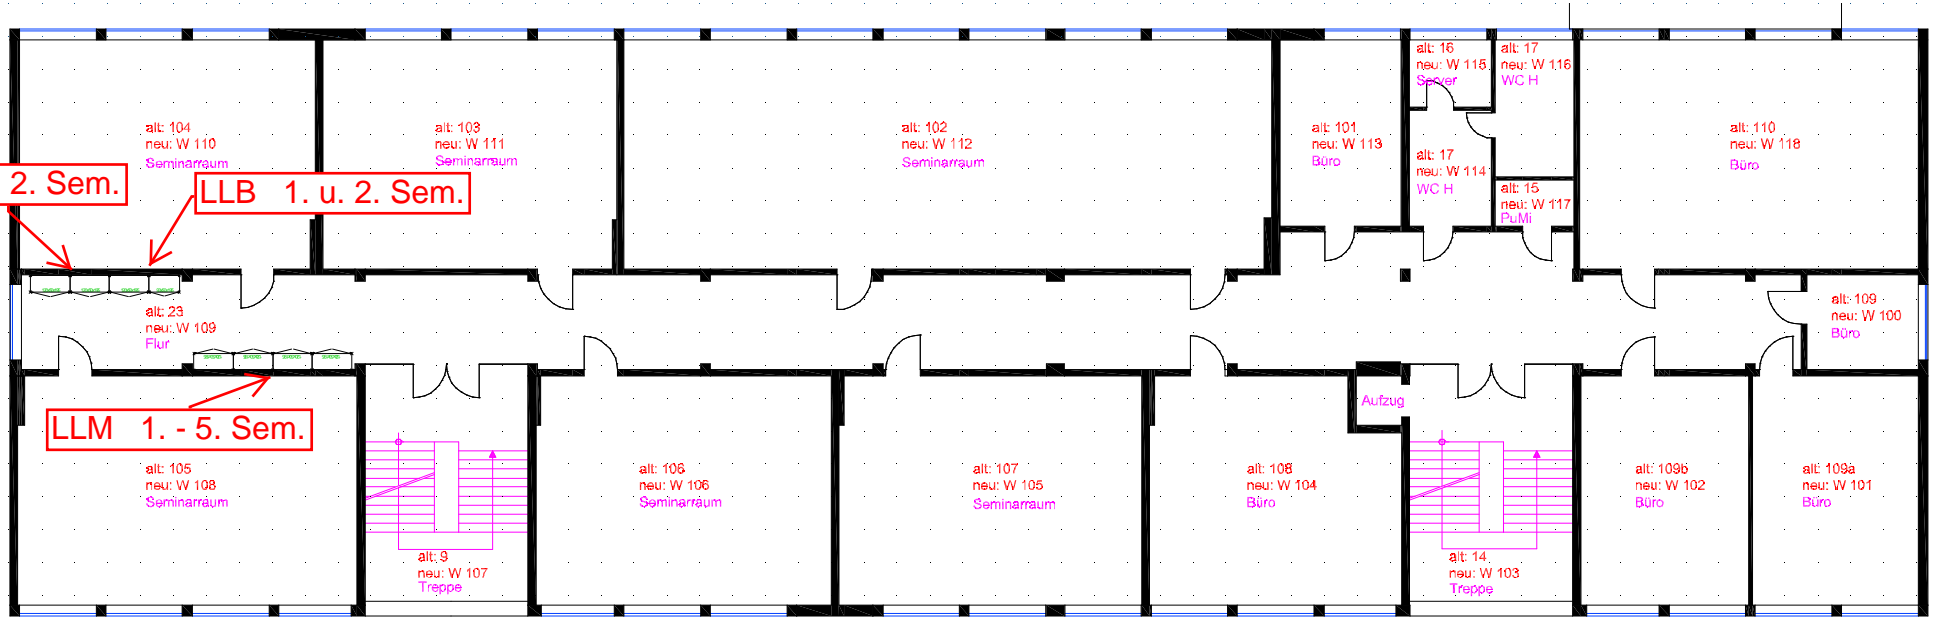

BA 1. u. 2. Sem.

LLB 1. u. 2. Sem.

LLM 1. - 5. Sem.

Kommission:

Datum: 04.08.2011

Projektname:

Maßstab: 1:230

Ansicht:

Tel: